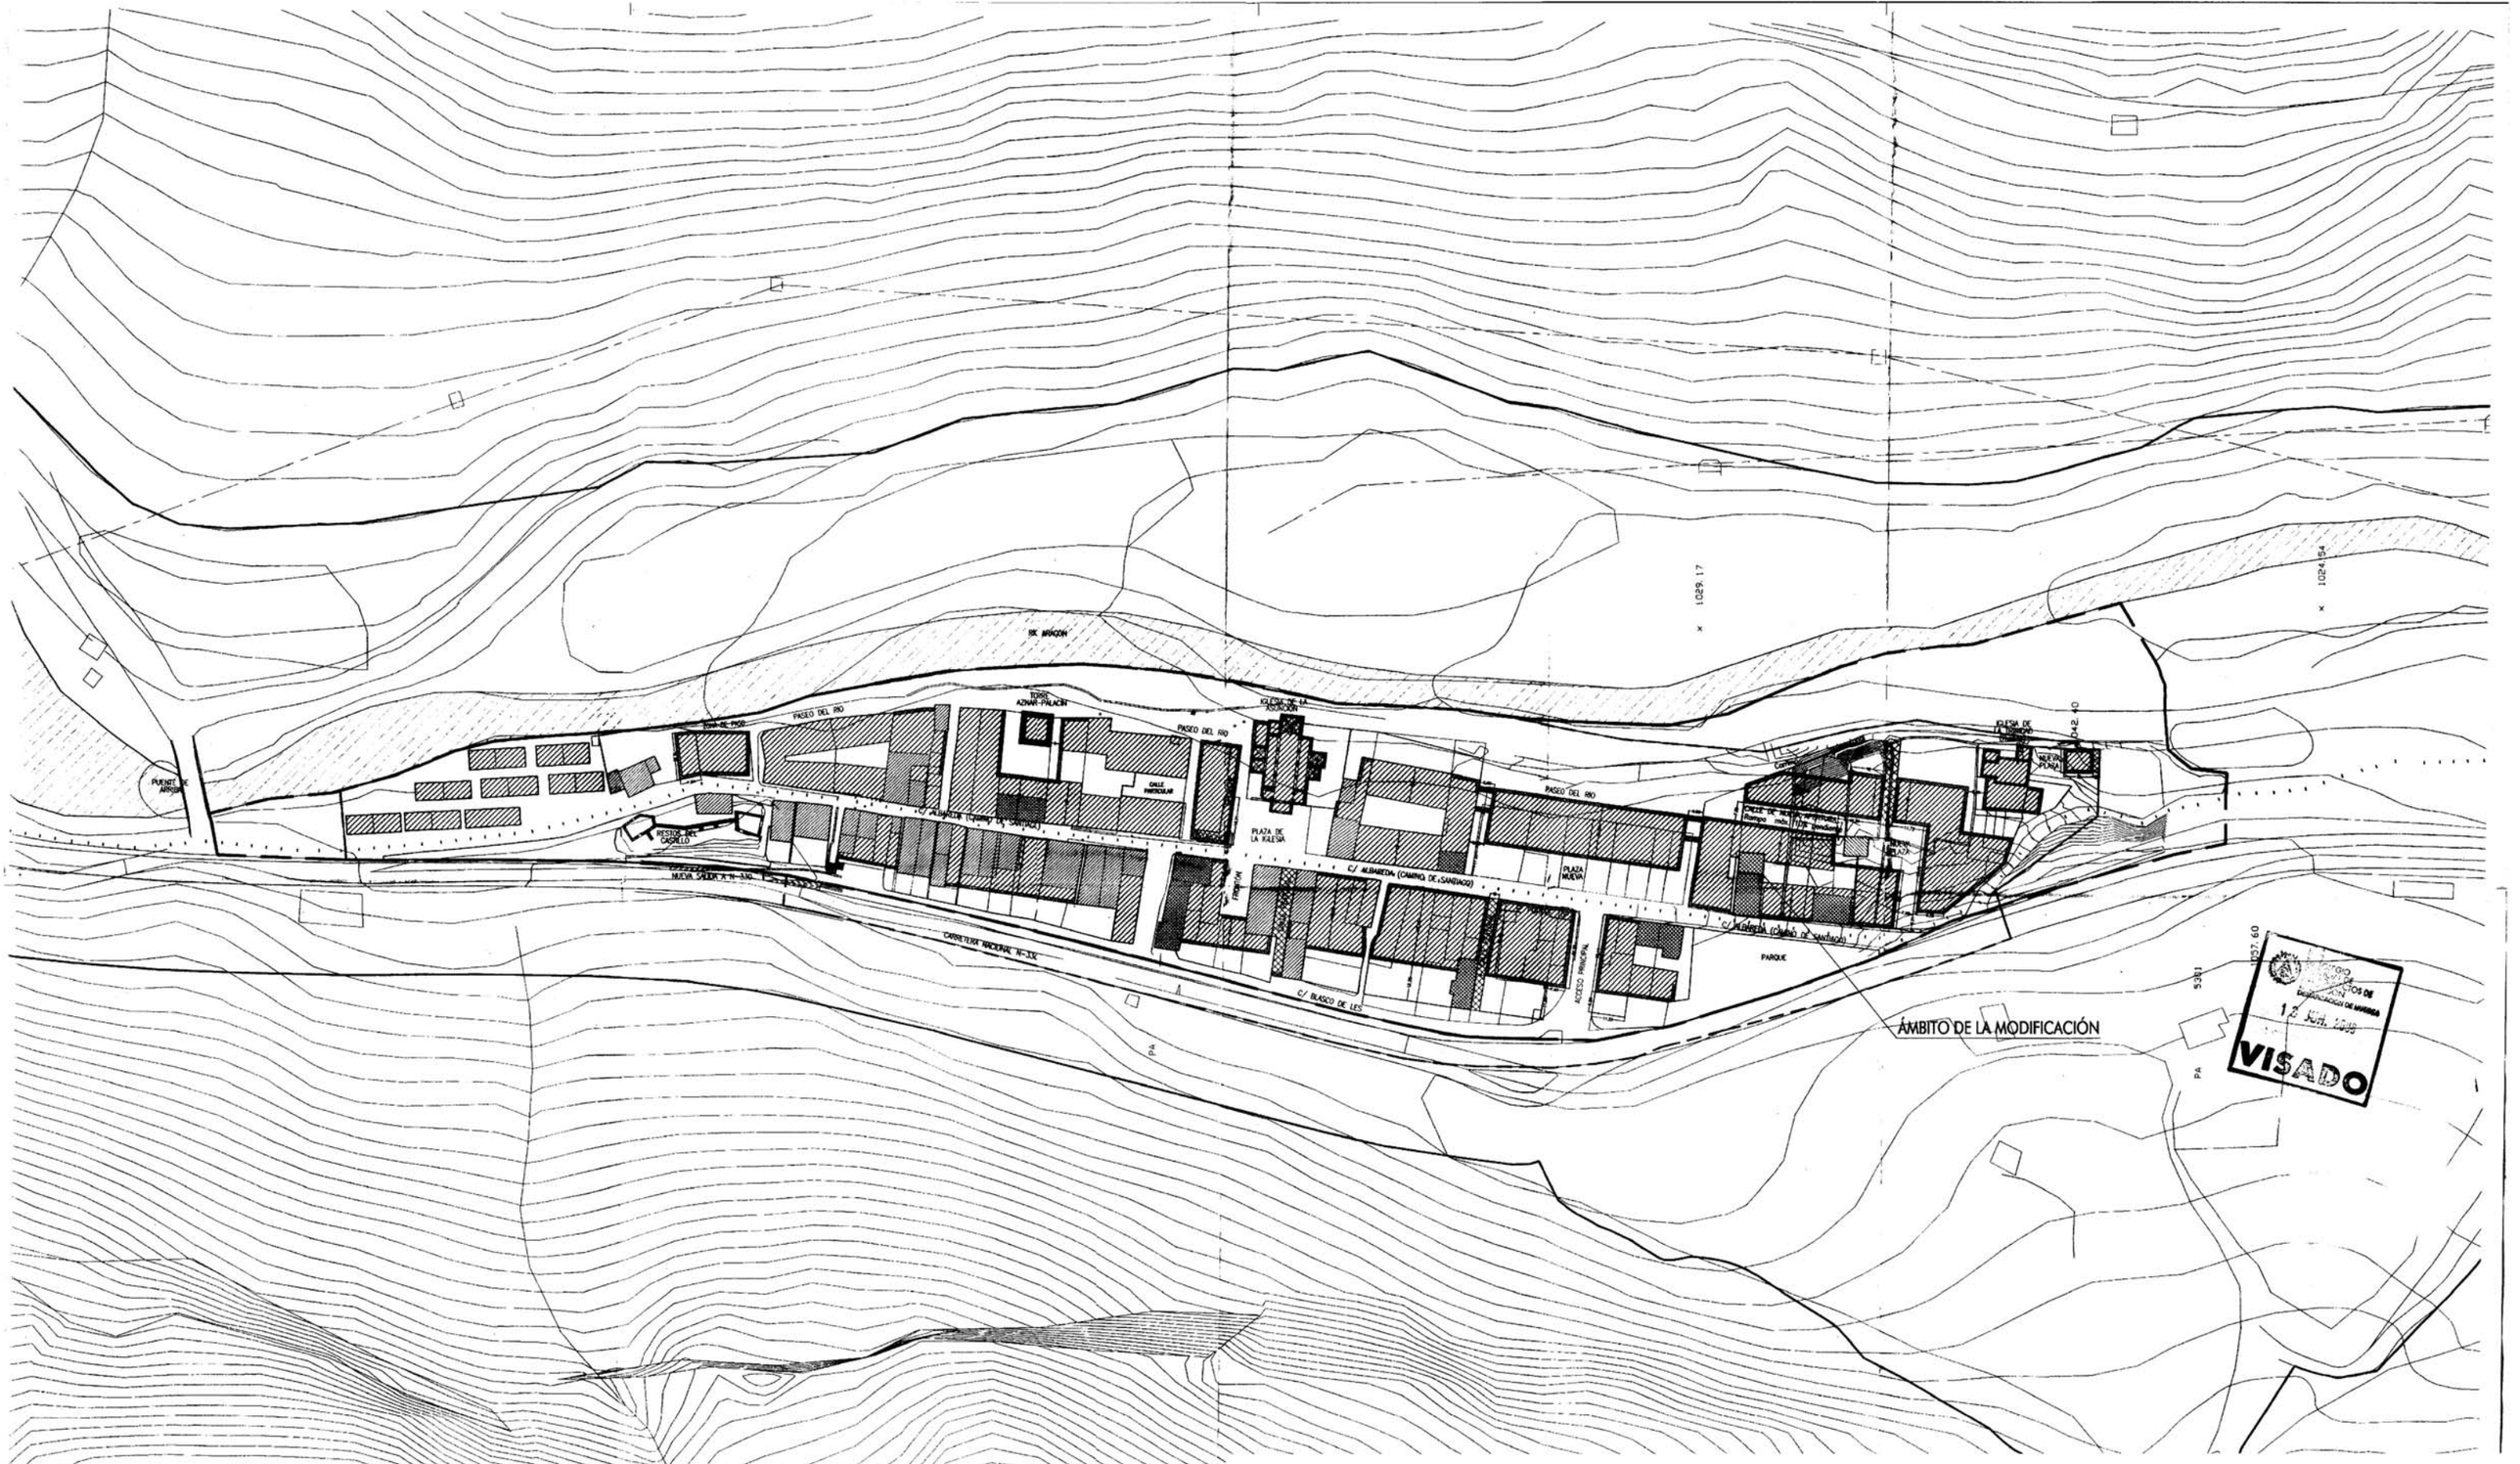

VISADO
12 Jun. 2008

MODIFICACION PUNTUAL Nº1 DEL PLAN ESPECIAL DE PROTECCIÓN DELCONJUNTO HISTORICO DEL NUCLEO ANTIGUO DE CANFRANC .

estudios y proyectos
Imagina
LIC.DERECHO URBANISMO
VANESA CALVO COSCULLUELA
EL ARQUITECTO
JAVIER ÚBEDA AUDINA

PROMOTOR: AYUNTAMIENTO DE CANFRANC

JUNIO · 2008

ALINEACIONES Y RASANTES

ESCALA 1/1000

03